
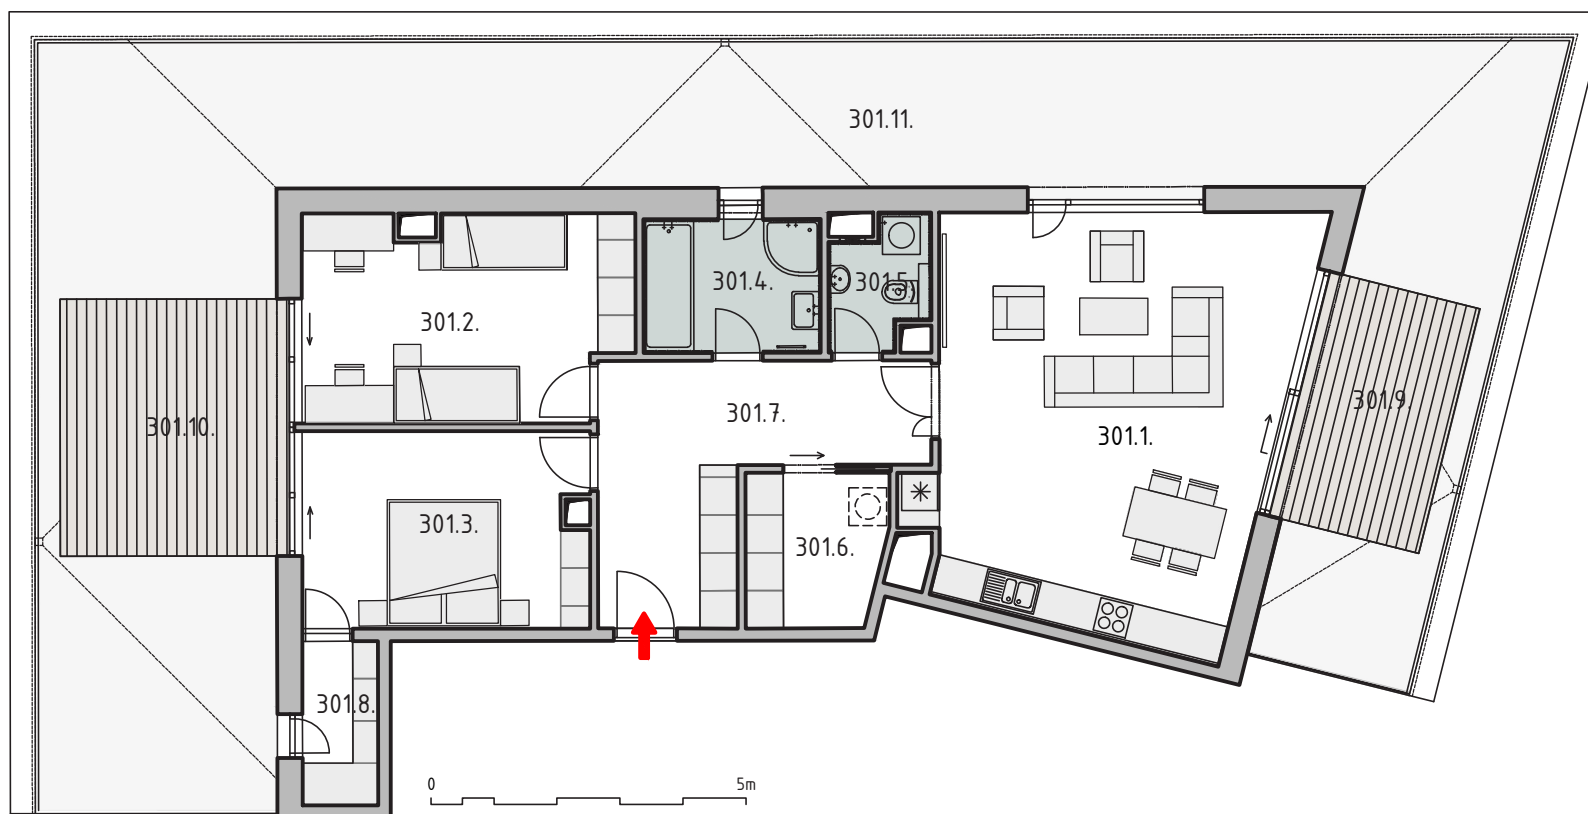


podlahová plocha bytu 103,5 m²
užitná plocha bytu 98,7 m²
plocha teras 107,6 m²
sklep č.1 v 1.PP 4,8 m²

301.1.	obývací pokoj 36,6 m ²
301.2.	ložnice 16,4 m ²
301.3.	ložnice 14,0 m ²
301.4.	koupelna 6,0 m ²
301.5.	wc 2,9 m ²
301.6.	komora 5,3 m ²
301.7.	chodba 14,4 m ²
301.8.	šatna 3,1 m ²
301.9.	terasa 9,8 m ²
301.10.	terasa 14,8 m ²
301.11.	terasa 83,0 m ²

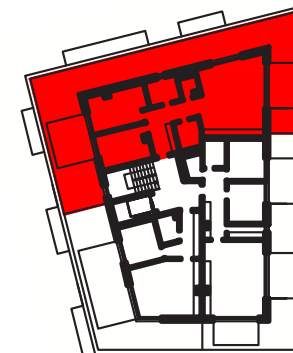

Plochy jednotlivých místností jsou pouze orientační. Vyobrazené zařízení (nábytek, kuch.linka, el.spotřebiče) není součástí dodávky. Rozsah dodávky je specifikován ve standardu. Investor si vyhrazuje právo na drobné úpravy.

B02 3.np 3+kk