



podlahová plocha bytu 54,9 m²
užitná plocha bytu 53,5 m²
plocha terasy 19,2 m²
plocha zahrádky 56,6 m²
sklep č.7 v 1.PP 3,3 m²

104.1. obývací pokoj 42,8 m²
104.2. koupelna 3,2 m²
104.3. komora 2,1 m²
104.4. chodba 5,4 m²
104.5. terasa 19,2 m²
104.Z. zahrádka 56,6 m²

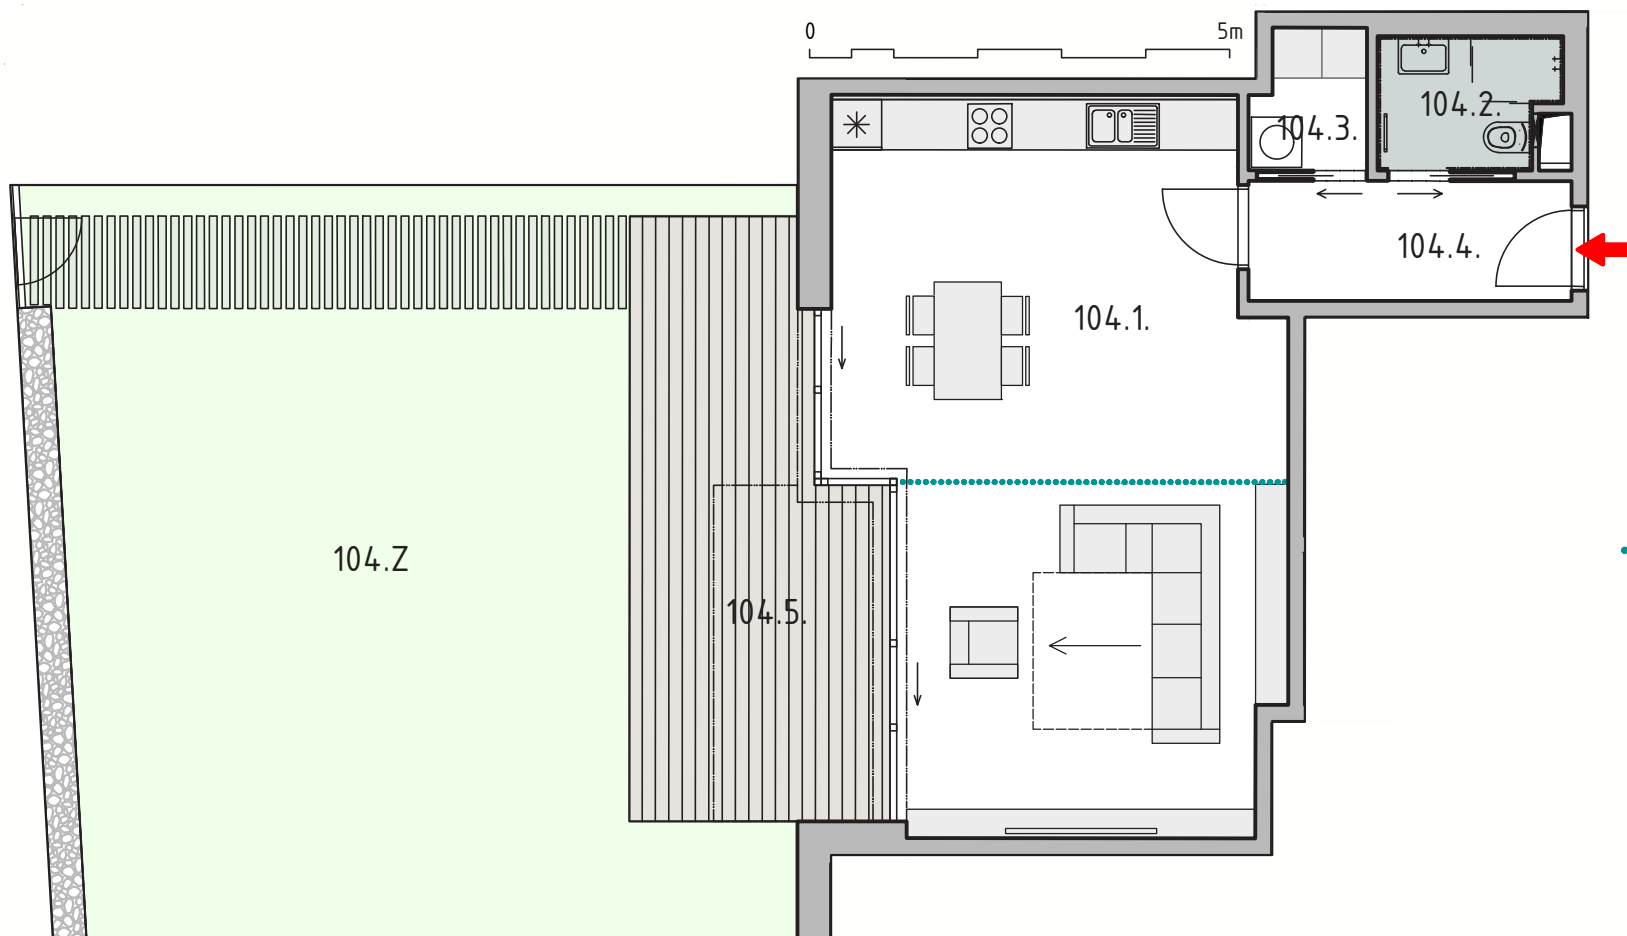

..... možné rozdělení místnosti

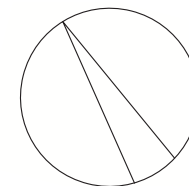

Plochy jednotlivých místností jsou pouze orientační. Vyobrazené zařízení (nábytek, kuch.linka, el.spotřebiče) není součástí dodávky. Rozsah dodávky je specifikován ve standardu. Investor si vyhrazuje právo na drobné úpravy.

B02 1.np 1+kk