



podlahová plocha bytu 90,8 m²
užitná plocha bytu 87,5 m²
plocha terasy 19,8 m²
plocha zahrádky 116,2 m²
sklep č.6 v 1.PP 3,3 m²

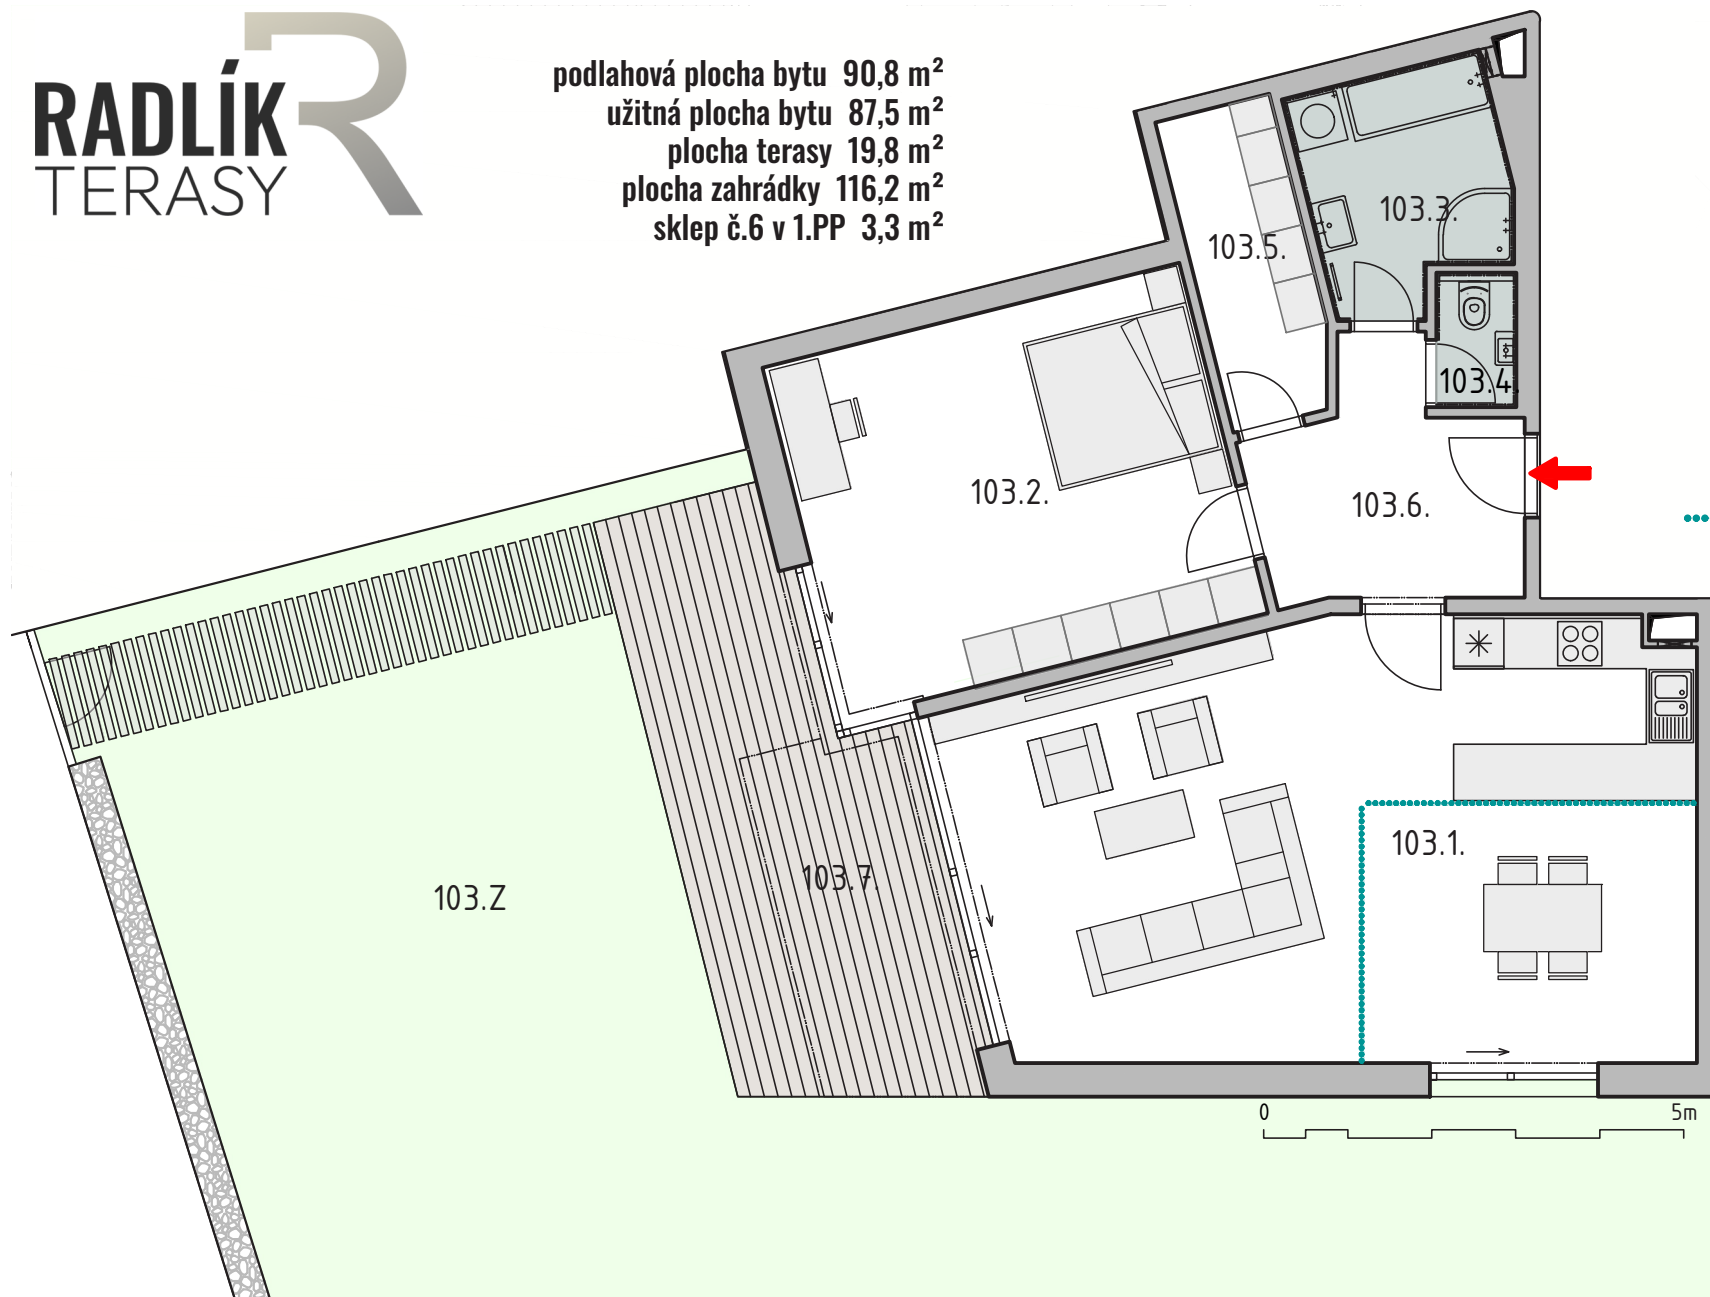

..... možné rozdělení místnosti

103.1. obývací pokoj 44,3 m²
103.2. ložnice 22,3 m²
103.3. koupelna 6,3 m²
103.4. wc 1,5 m²
103.5. komora 5,2 m²
103.6. chodba 7,9 m²
103.7. terasa 19,8 m²
103.Z. zahrádka 116,2 m²

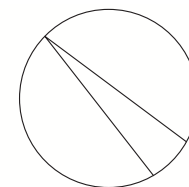

Plochy jednotlivých místností jsou pouze orientační. Vyobrazené zařízení (nábytek, kuch.linka, el.spotřebiče) není součástí dodávky. Rozsah dodávky je specifikován ve standardu. Investor si vyhrazuje právo na drobné úpravy.

B02 1.np 2+kk