
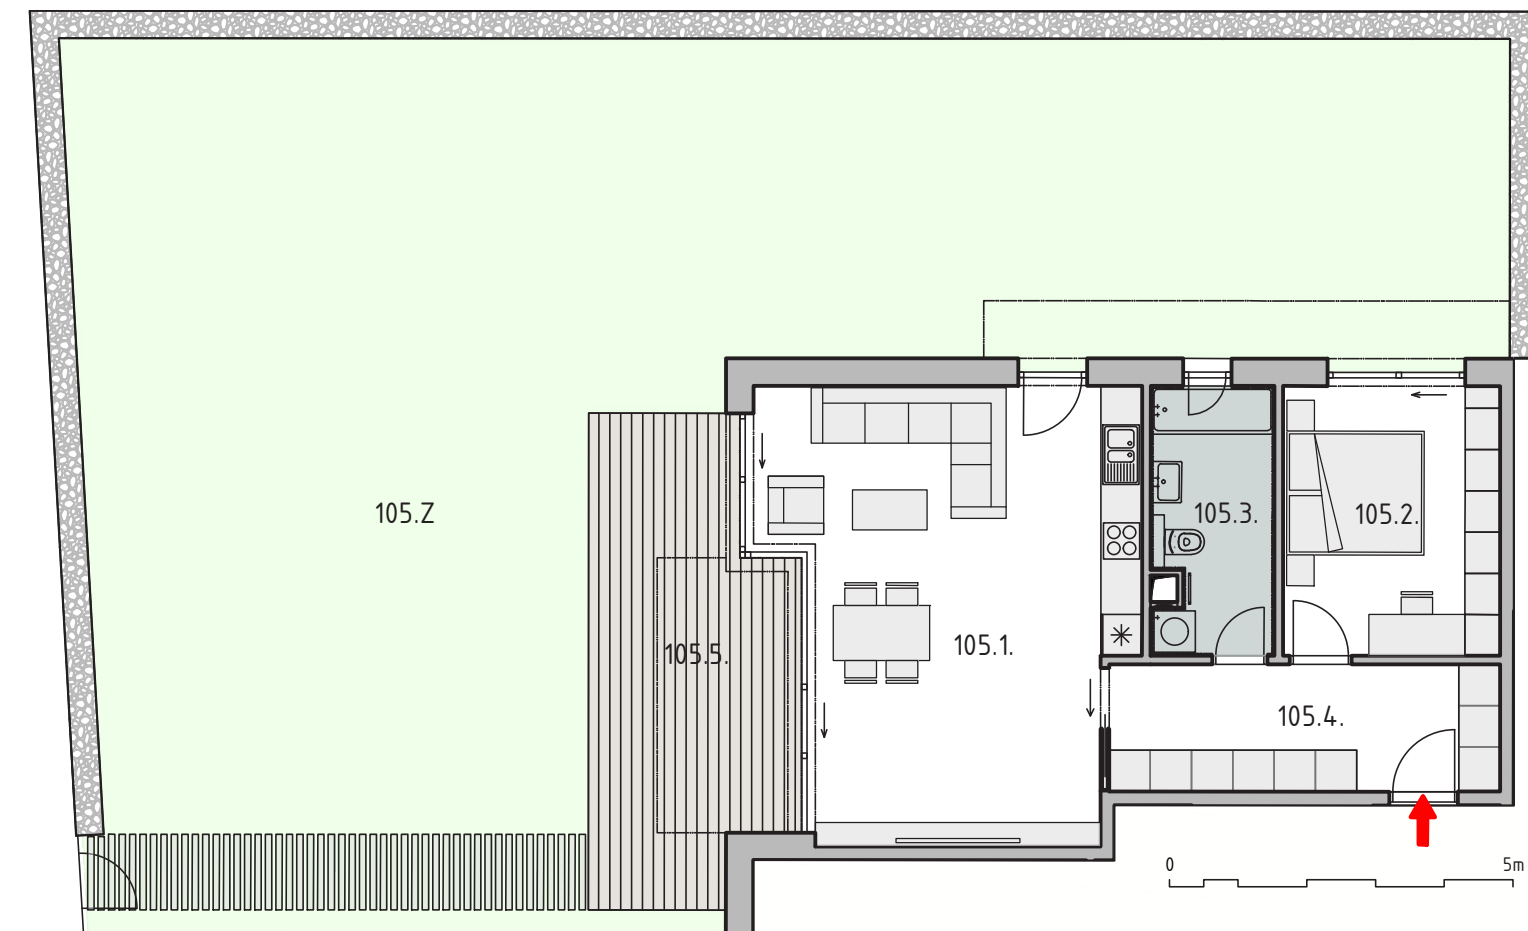


podlahová plocha bytu 65,1 m²
užitná plocha bytu 63,0 m²
plocha terasy 19,2 m²
plocha zahrádky 135,6 m²
sklep č.9 v 1.PP 3,1 m²

105.1. obývací pokoj 33,2 m²
105.2. ložnice 12,6 m²
105.3. koupelna 6,8 m²
105.4. chodba - šatna 10,4 m²
105.5. terasa 19,2 m²
105.Z. zahrádka 135,6 m²

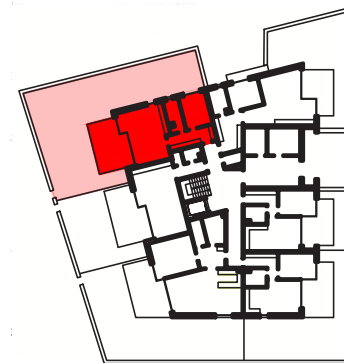

Plochy jednotlivých místností jsou pouze orientační. Vyobrazené zařízení (nábytek, kuch.linka, el.spotřebiče) není součástí dodávky. Rozsah dodávky je specifikován ve standardu. Investor si vyhrazuje právo na drobné úpravy.

B02 1.np 2+kk