
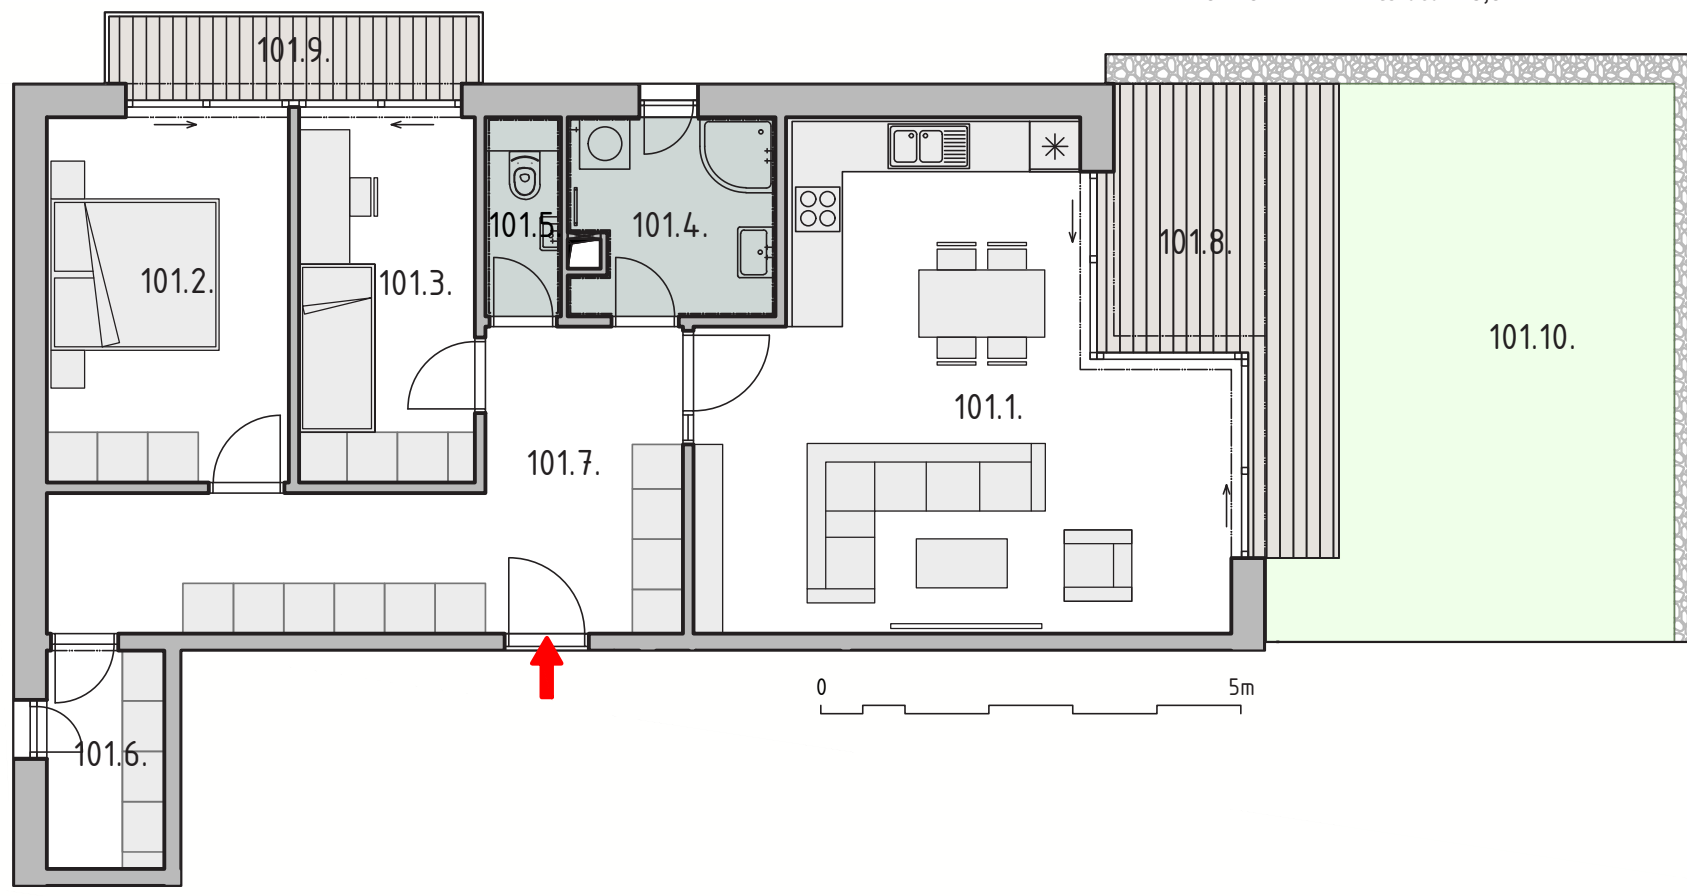


podlahová plocha bytu 86,3 m²
užitná plocha bytu 82,6 m²
plocha teras 39,8 m²
sklep č.1 v 1.PP 3,0 m²

101.1. obývací pokoj 32,0 m²
101.2. ložnice 12,7 m²
101.3. ložnice 9,3 m²
101.4. koupelna 5,6 m²
101.5. wc 2,1 m²
101.6. komora 3,6 m²
101.7. chodba - šatna 17,3 m²
101.8. terasa 11,6 m²
101.9. balkón 4,3 m²
101.10. terasa 23,9 m²

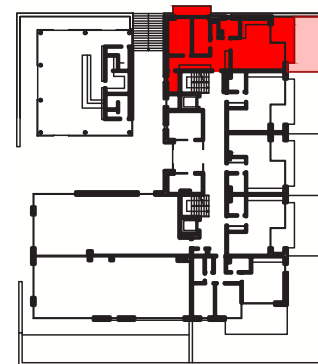

Plochy jednotlivých místností jsou pouze orientační. Vyobrazení zařízení (nábytek, kuch. linka, el. spotřebiče) není součástí dodávky. Rozsah dodávky je specifikován ve standardu. Investor si vyhrazuje právo na drobné úpravy.

B01 1.np 3+kk